




| | | | |
|---|--|----------------|---------------------|
| COMUNE DI CINISI PROVINCIA DI PALERMO | | IL R.U.P. | AGGIORNAMENTO |
| PROGETTO DI ADEGUAMENTO E ALLESTIMENTO DELLA CASA BADALAMENTI PER LA REALIZZAZIONE DI UN CENTRO DI CULTURA PER LA PROMOZIONE ARTISTICA E LA VALORIZZAZIONE E DIVULGAZIONE DEL PATRIMONIO CULTURALE CONTEMPORANEO E FINALIZZATO ALLA RIDUZIONE DELLA MARGINALITÀ SOCIALE | | IL PROGETTISTA | DATA Luglio 2013 |
| ALL. 22 | ELABORATI GRAFICI STATO FUTURO SCALA 1:100 | | |

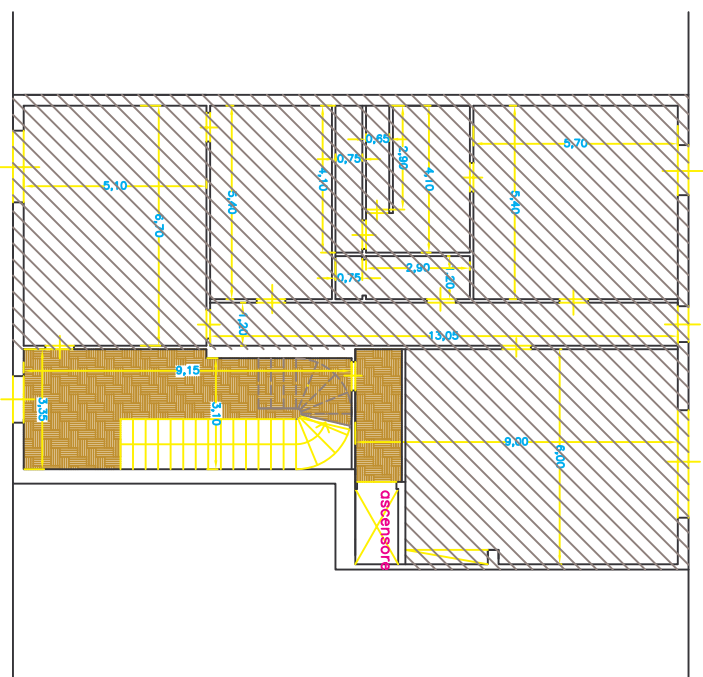

Via Venuti

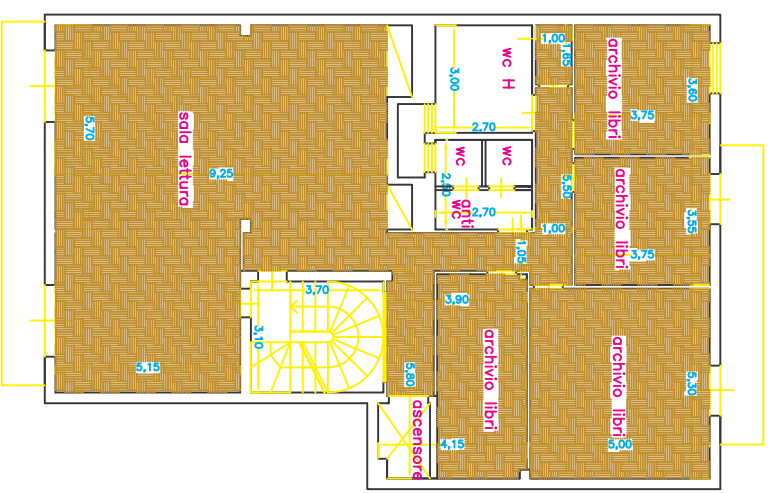

Via Venuti

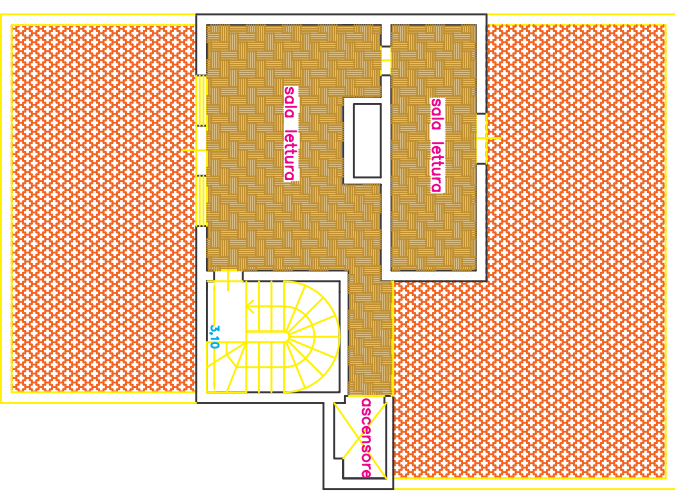


Via Venuti

Corso Umberto

PIANTA PIANO TERRA




PORZIONE DI FABBRICATO NON INTERESSATO DALL'INTERVENTO

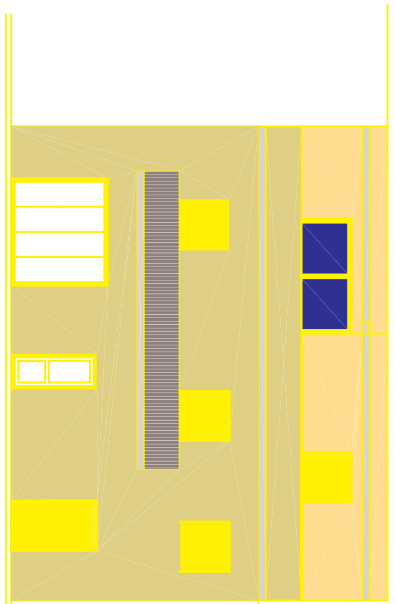

PROSPETTO Via Venuti

Corso Umberto

PIANTA PIANO PRIMO

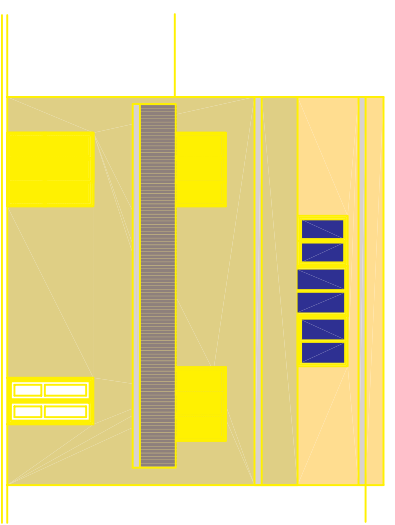

PROSPETTO Corso Umberto

Corso Umberto

PIANTA PIANO SECONDO