



COMUNE DI CINISI <small>PROVINCIA REGIONALE DI PALERMO</small>	
<small>PROGETTO DI RISTRUTTURAZIONE, ADEGUAMENTO ENERGETICO ED IMPIANTISTICO DELL'ORATORIO "SAN GIOVANNI BOSCO" SITO IN VIA MONSIGNORE LORENZO BERTOLINO SULL'AREA INDIVIDUATA IN CATASTO ALLA P.LLA N. 11 DEL FG N. 12</small>	
<small>Ditta: Parrocchia Maria SS. Delle Grazie</small>	
ALL. 2.2	ELABORATI GRAFICI - Scala 1:100 Stato di Fatto - CORPO A
<small>IL PROGETTISTA</small> <small>Dott. Ing. Almerio Salvatore</small>	<small>I.P. CONSULT S.N.C.</small> <small>C.so Varesio 10 - 00197 ROMA (RM) (P.A.)</small> <small>C.F. 138972751-1389118596</small>
<small>LA DITTA</small>	
<small>DATA</small>	<small>COLLABORATRICE</small> <small>Ing. Emanuele Florio</small>


Pianta Piano Terra

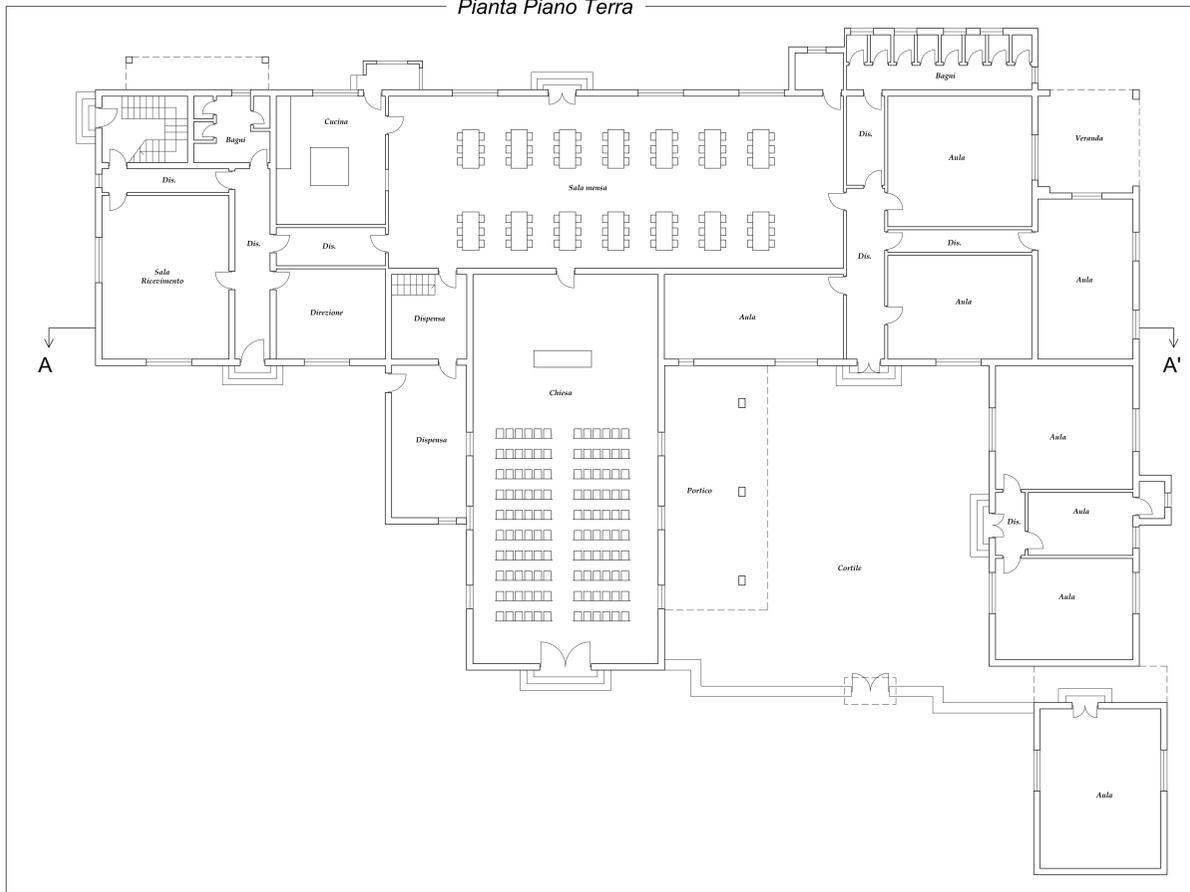


Pianta Piano Primo

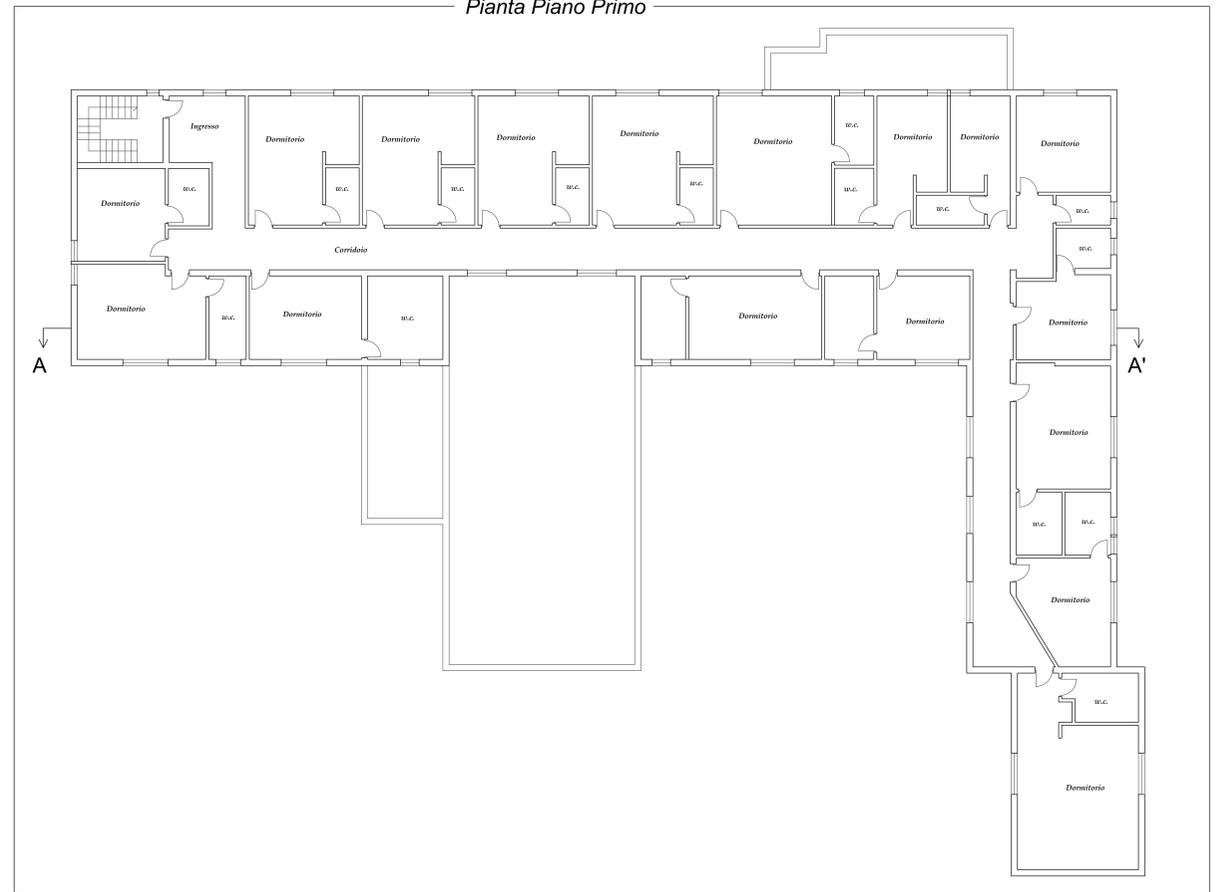

Pianta Coperture

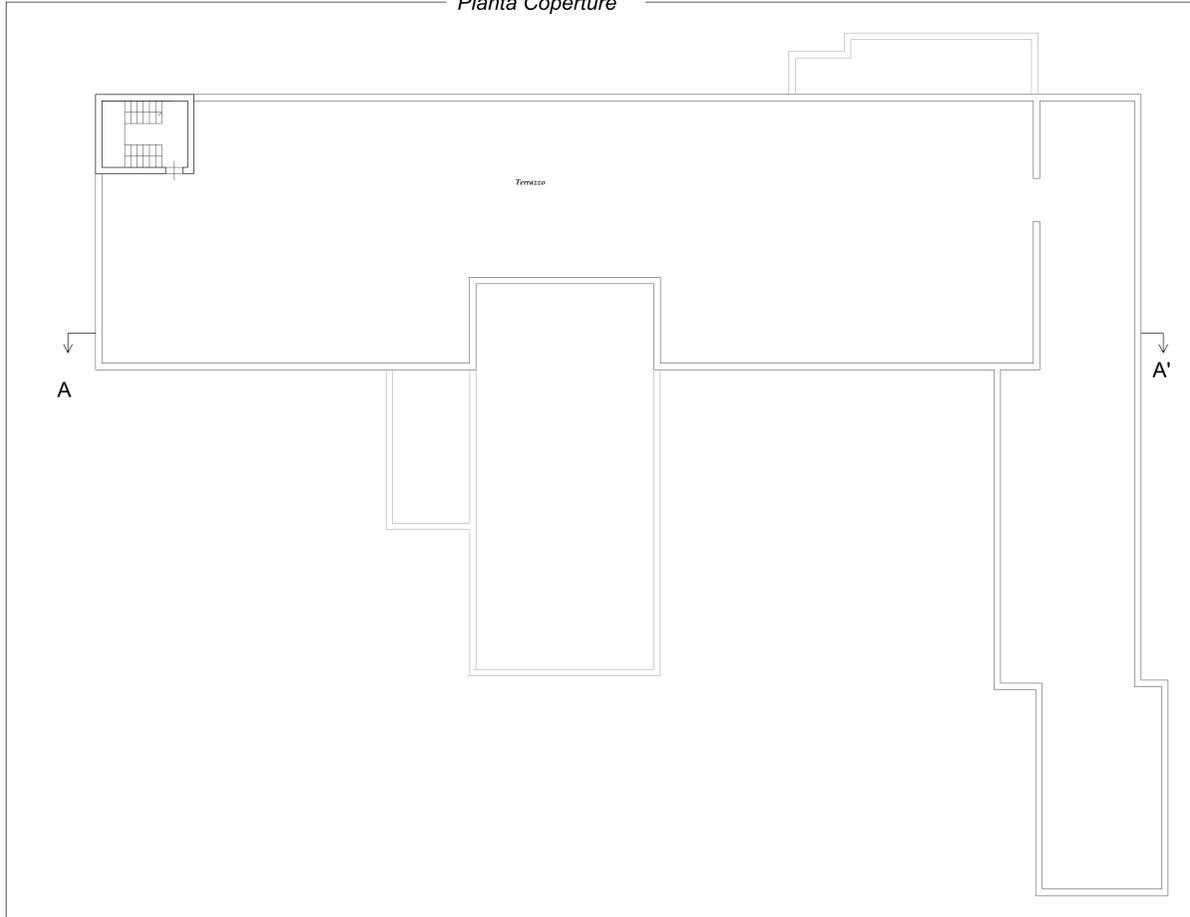

Prospetto principale

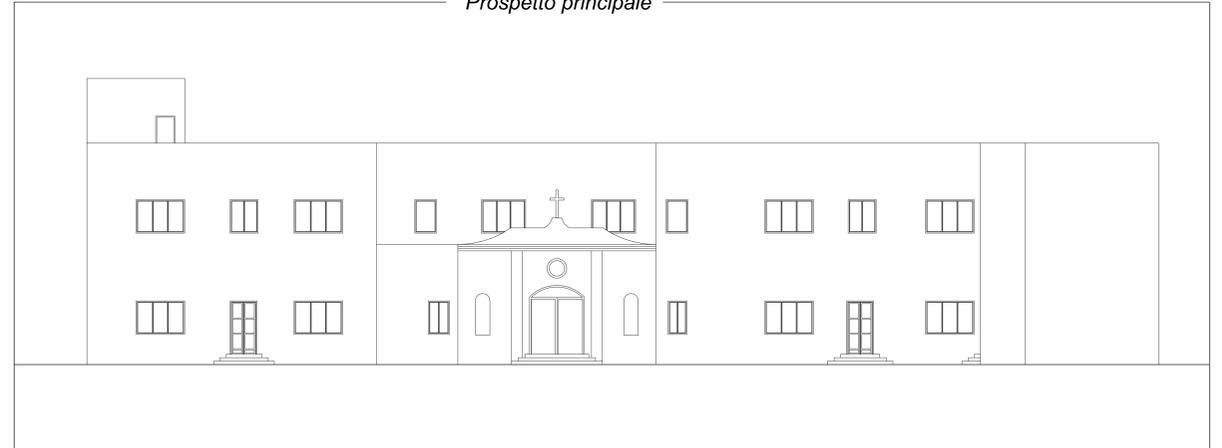

Sezione A - A'

