



ENTE NAZIONALE PER L'AVIAZIONE CIVILE



**AEROPORTO INTERNAZIONALE DI PALERMO**  
"FALCONE E BORSSELLINO"

PH Progettazione e Responsabile del Procedimento: dott. arch. Leonida Giannobile  
Responsabile GESAP di Commessa: dott. Ing. Nicola Pecoraro



Via L. Gemellaro, 1  
95030 S. Ali Bathini


Responsabile: dott. Ing. Antonio Condorelli  
Collaboratori: dott. Ing. Francesca Condorelli  
geom. Fabrizio Papasero

TAV - PC30 - Planimetria Catastrale Foglio C7080001100 con superficie di inviluppo

Approvazione ENAC prot. 009/10P/MV del 25.11.2011

Scala:  
1:5000

PROVINCIA DI PALERMO  
COMUNE DI CINISI  
FOGLIO N:11

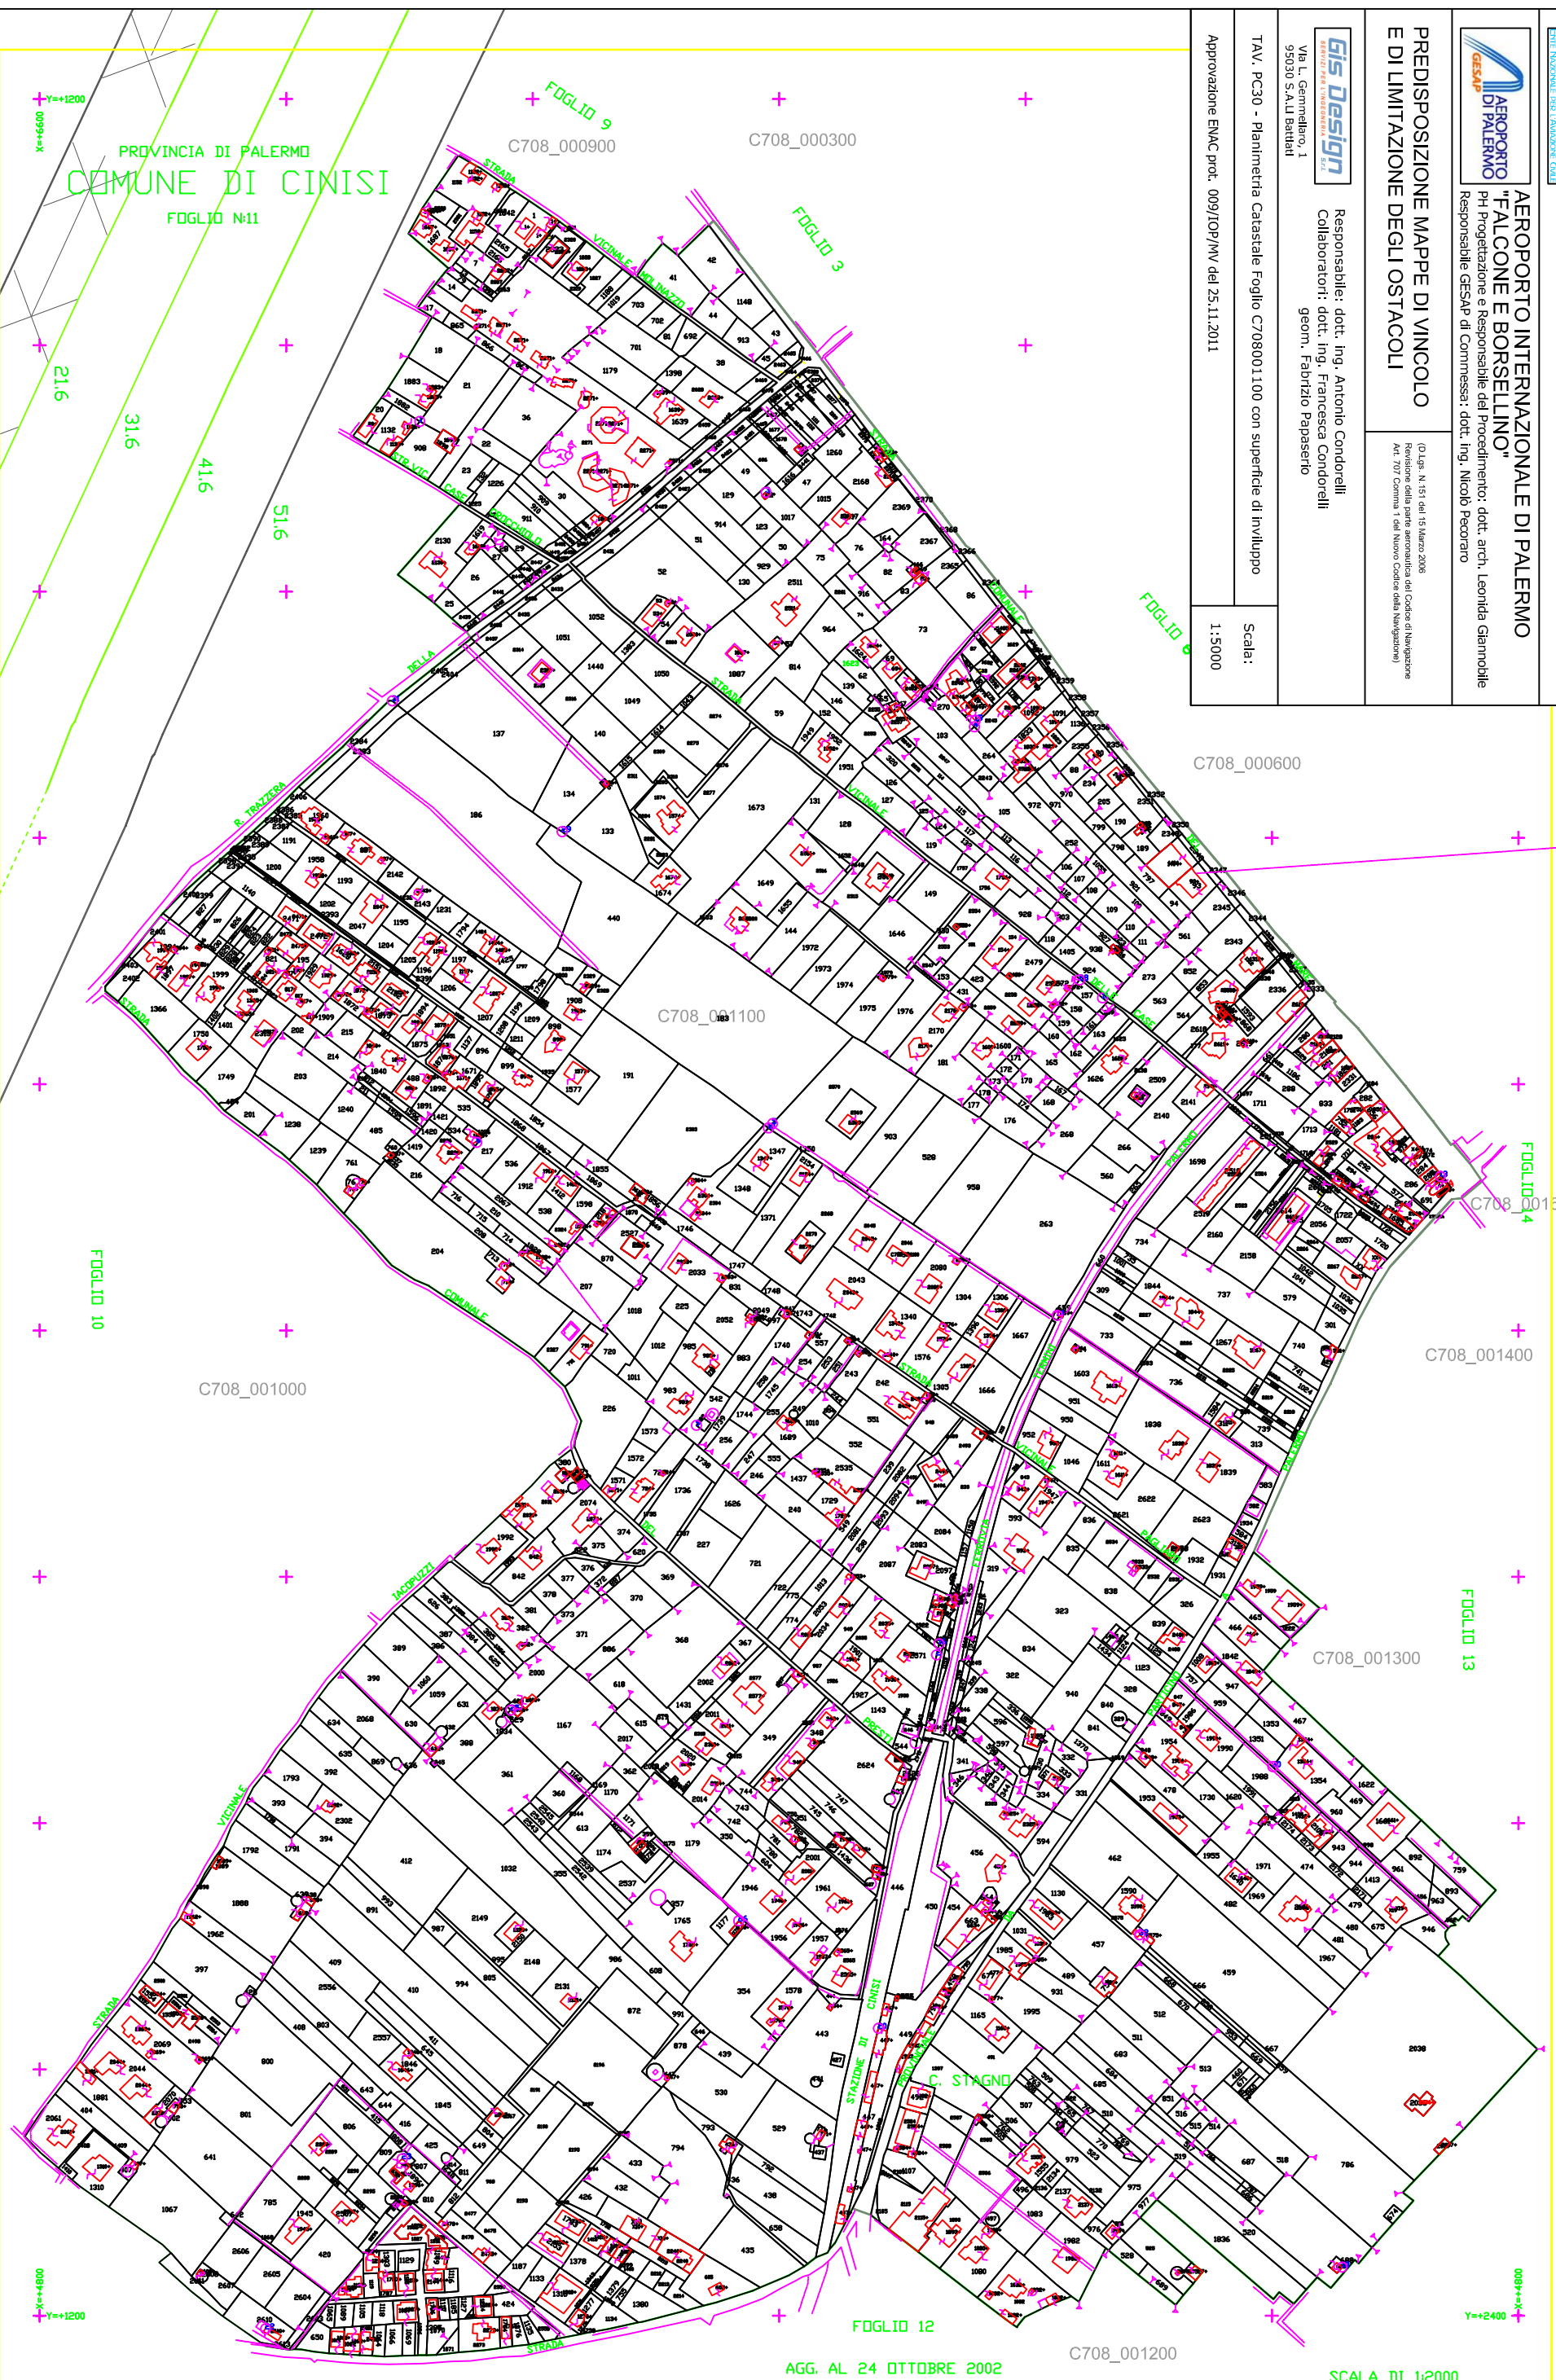

AGG. AL 24 OTTOBRE 2002

C708\_001200

SCALA DI 1:2000

Y=+1200  
0099+X  
216  
316  
416  
516  
FOGLIO 10  
C708\_001000  
FOGLIO 12  
FOGLIO 13  
FOGLIO 14  
Y=+2400

FOGLIO 9  
C708\_000900  
C708\_000300  
FOGLIO 3

C708\_000600

C708\_001100

C708\_001400

C708\_001300

C708\_001200