COMUNE DI CINISI
PROVINCIA DI PALERMO

PROGETTO DI ADEGUAMENTO E ALLESTIMENTO DELLA CASA BADALAMENTI PER LA REALIZZAZIONE DI UN CENTRO DI CULTURA PER LA PROMOZIONE ARTISTICA E LA VALORIZZAZIONE E DIVULGAZIONE DEL PATRIMONIO CULTURALE CONTEMPORANEO E FINALIZZATO ALLA RIDUZIONE DELLA MARGINALITA' SOCIALE

ALL. 2.2	ELABORATI GRAFICI STATO ATTUALE SCALA 1:100

IL PROGETTISTA	IL R.U.P.	
	DATA Luglio 2013	AGGIORNAMENTO

Via Venuti

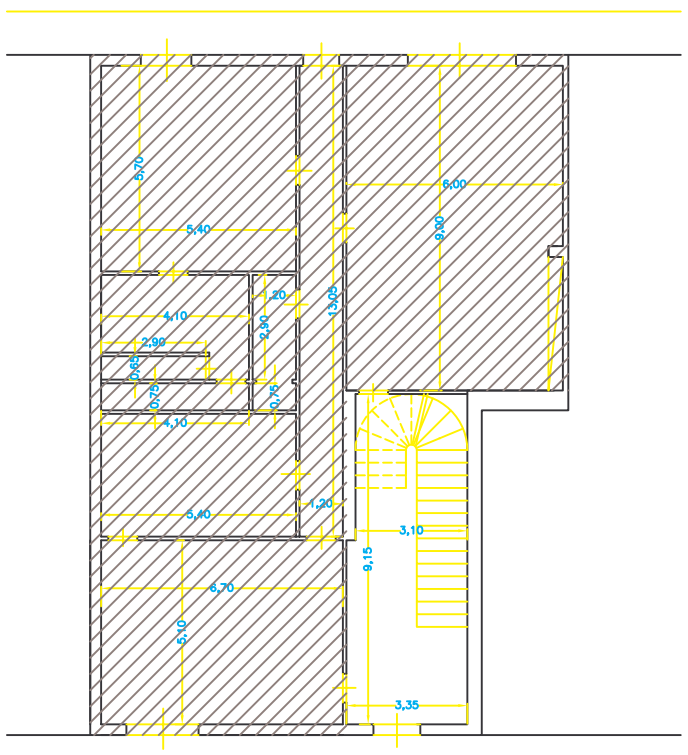

Corso Umberto

PIANTA PIANO TERRA

PORZIONE DI FABBRICATO NON INTERESSATO DALL'INTERVENTO

Via Venuti

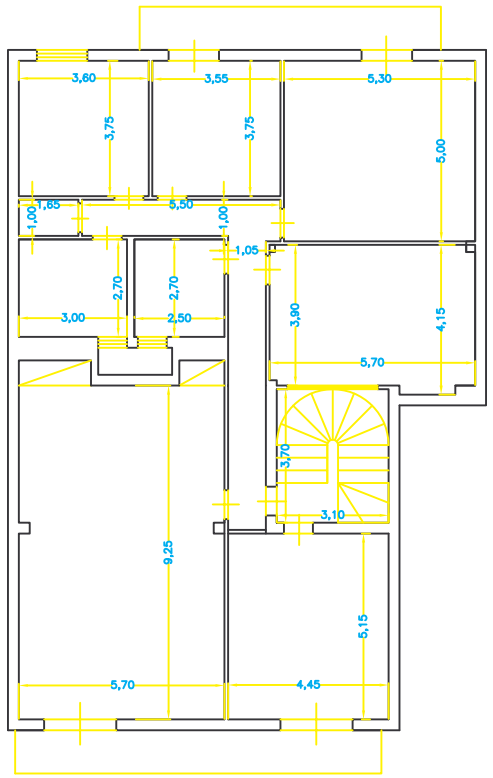

Corso Umberto

PIANTA PIANO PRIMO

Via Venuti

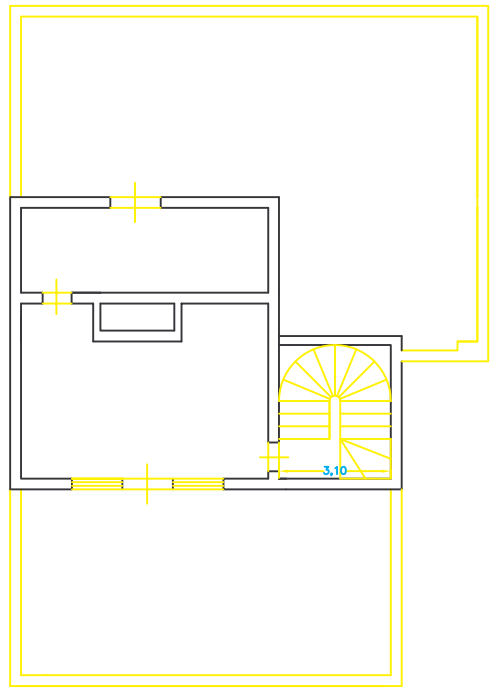

Corso Umberto

PIANTA PIANO SECONDO

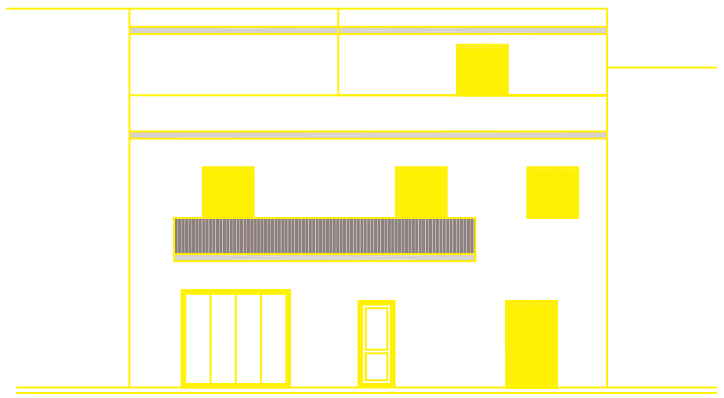

PROSPETTO Via Venuti

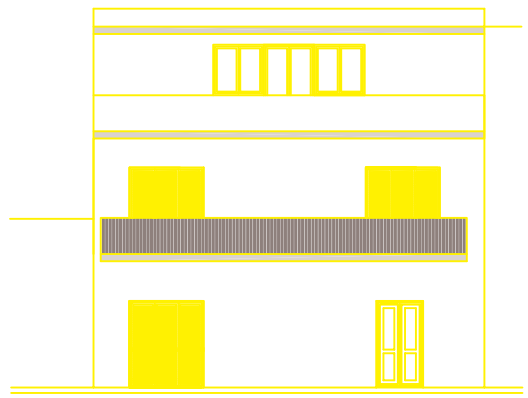

PROSPETTO Corso Umberto