



PIANTA

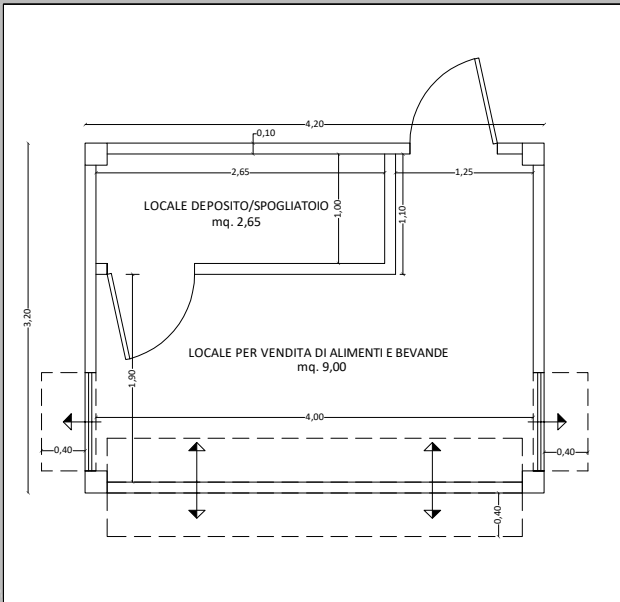


SCALA 1:20

SEZIONE

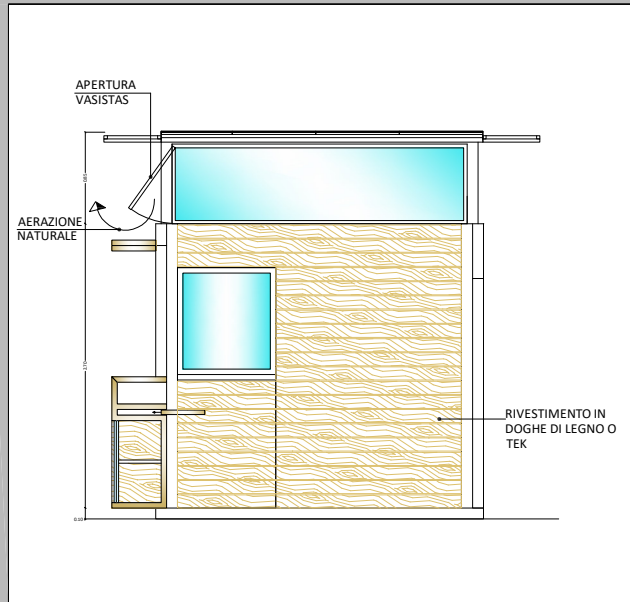


SCALA 1:20

PROSPETTO

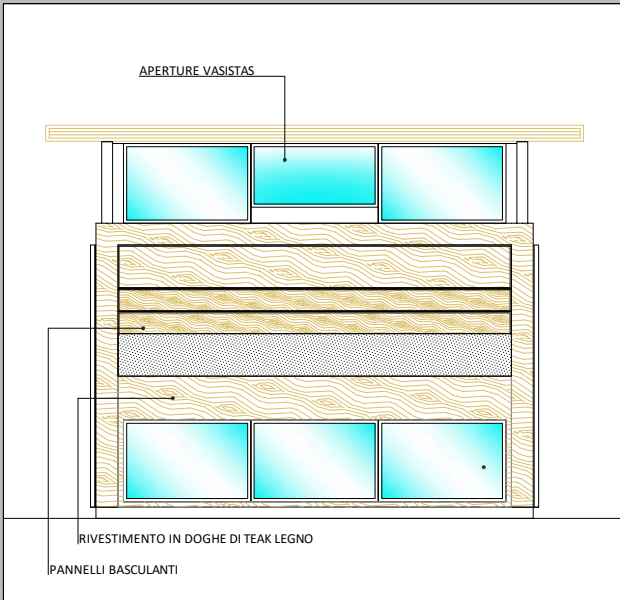

SCALA 1:20

PROSPETTO

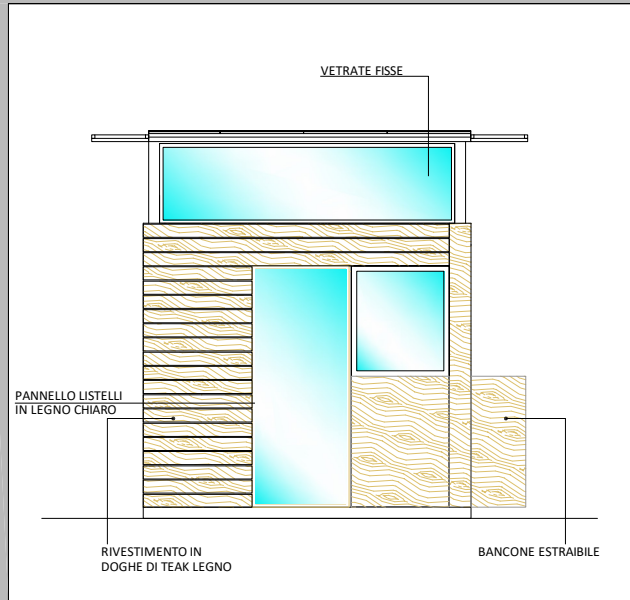

SCALA 1:20

Il Tecnico Incaricato
Dott. Geom. Matteo Manzella

Il Responsabile del IV Settore
Ing. Emanuele Lo Biundo