


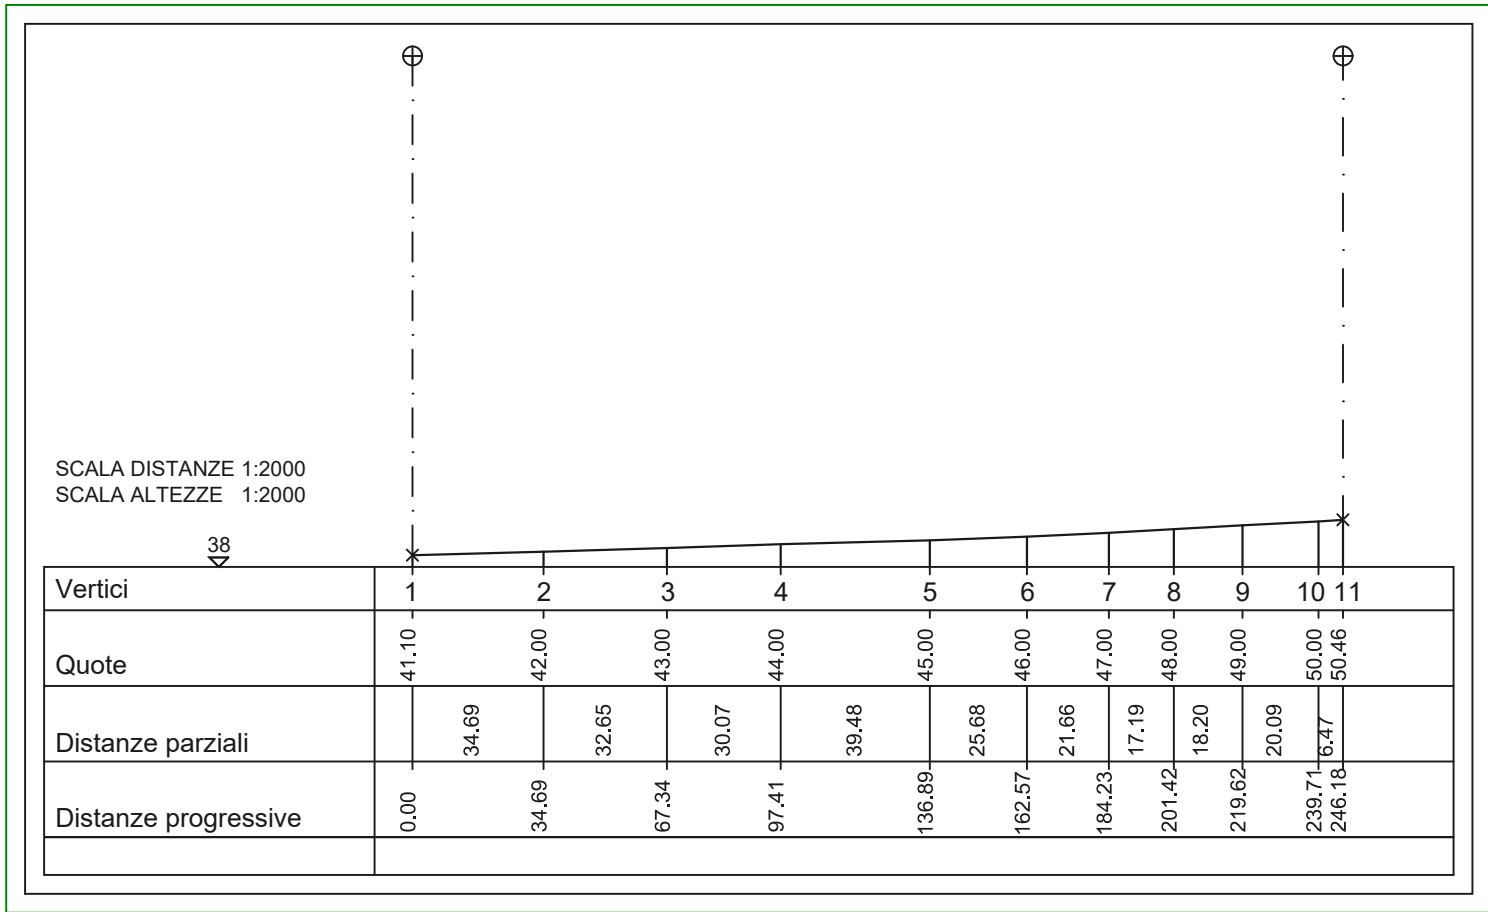
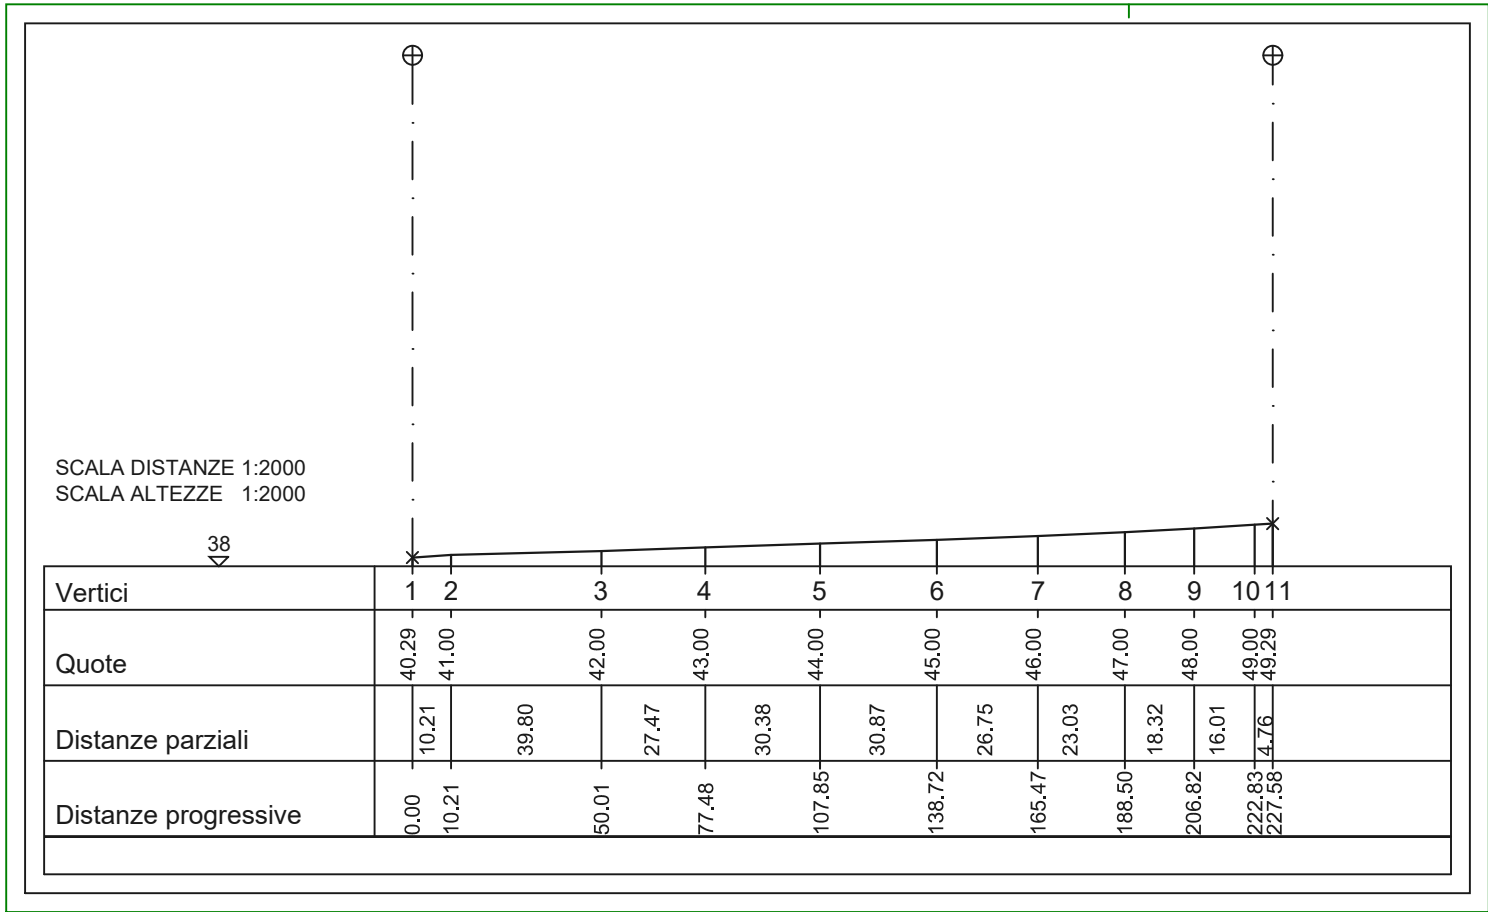
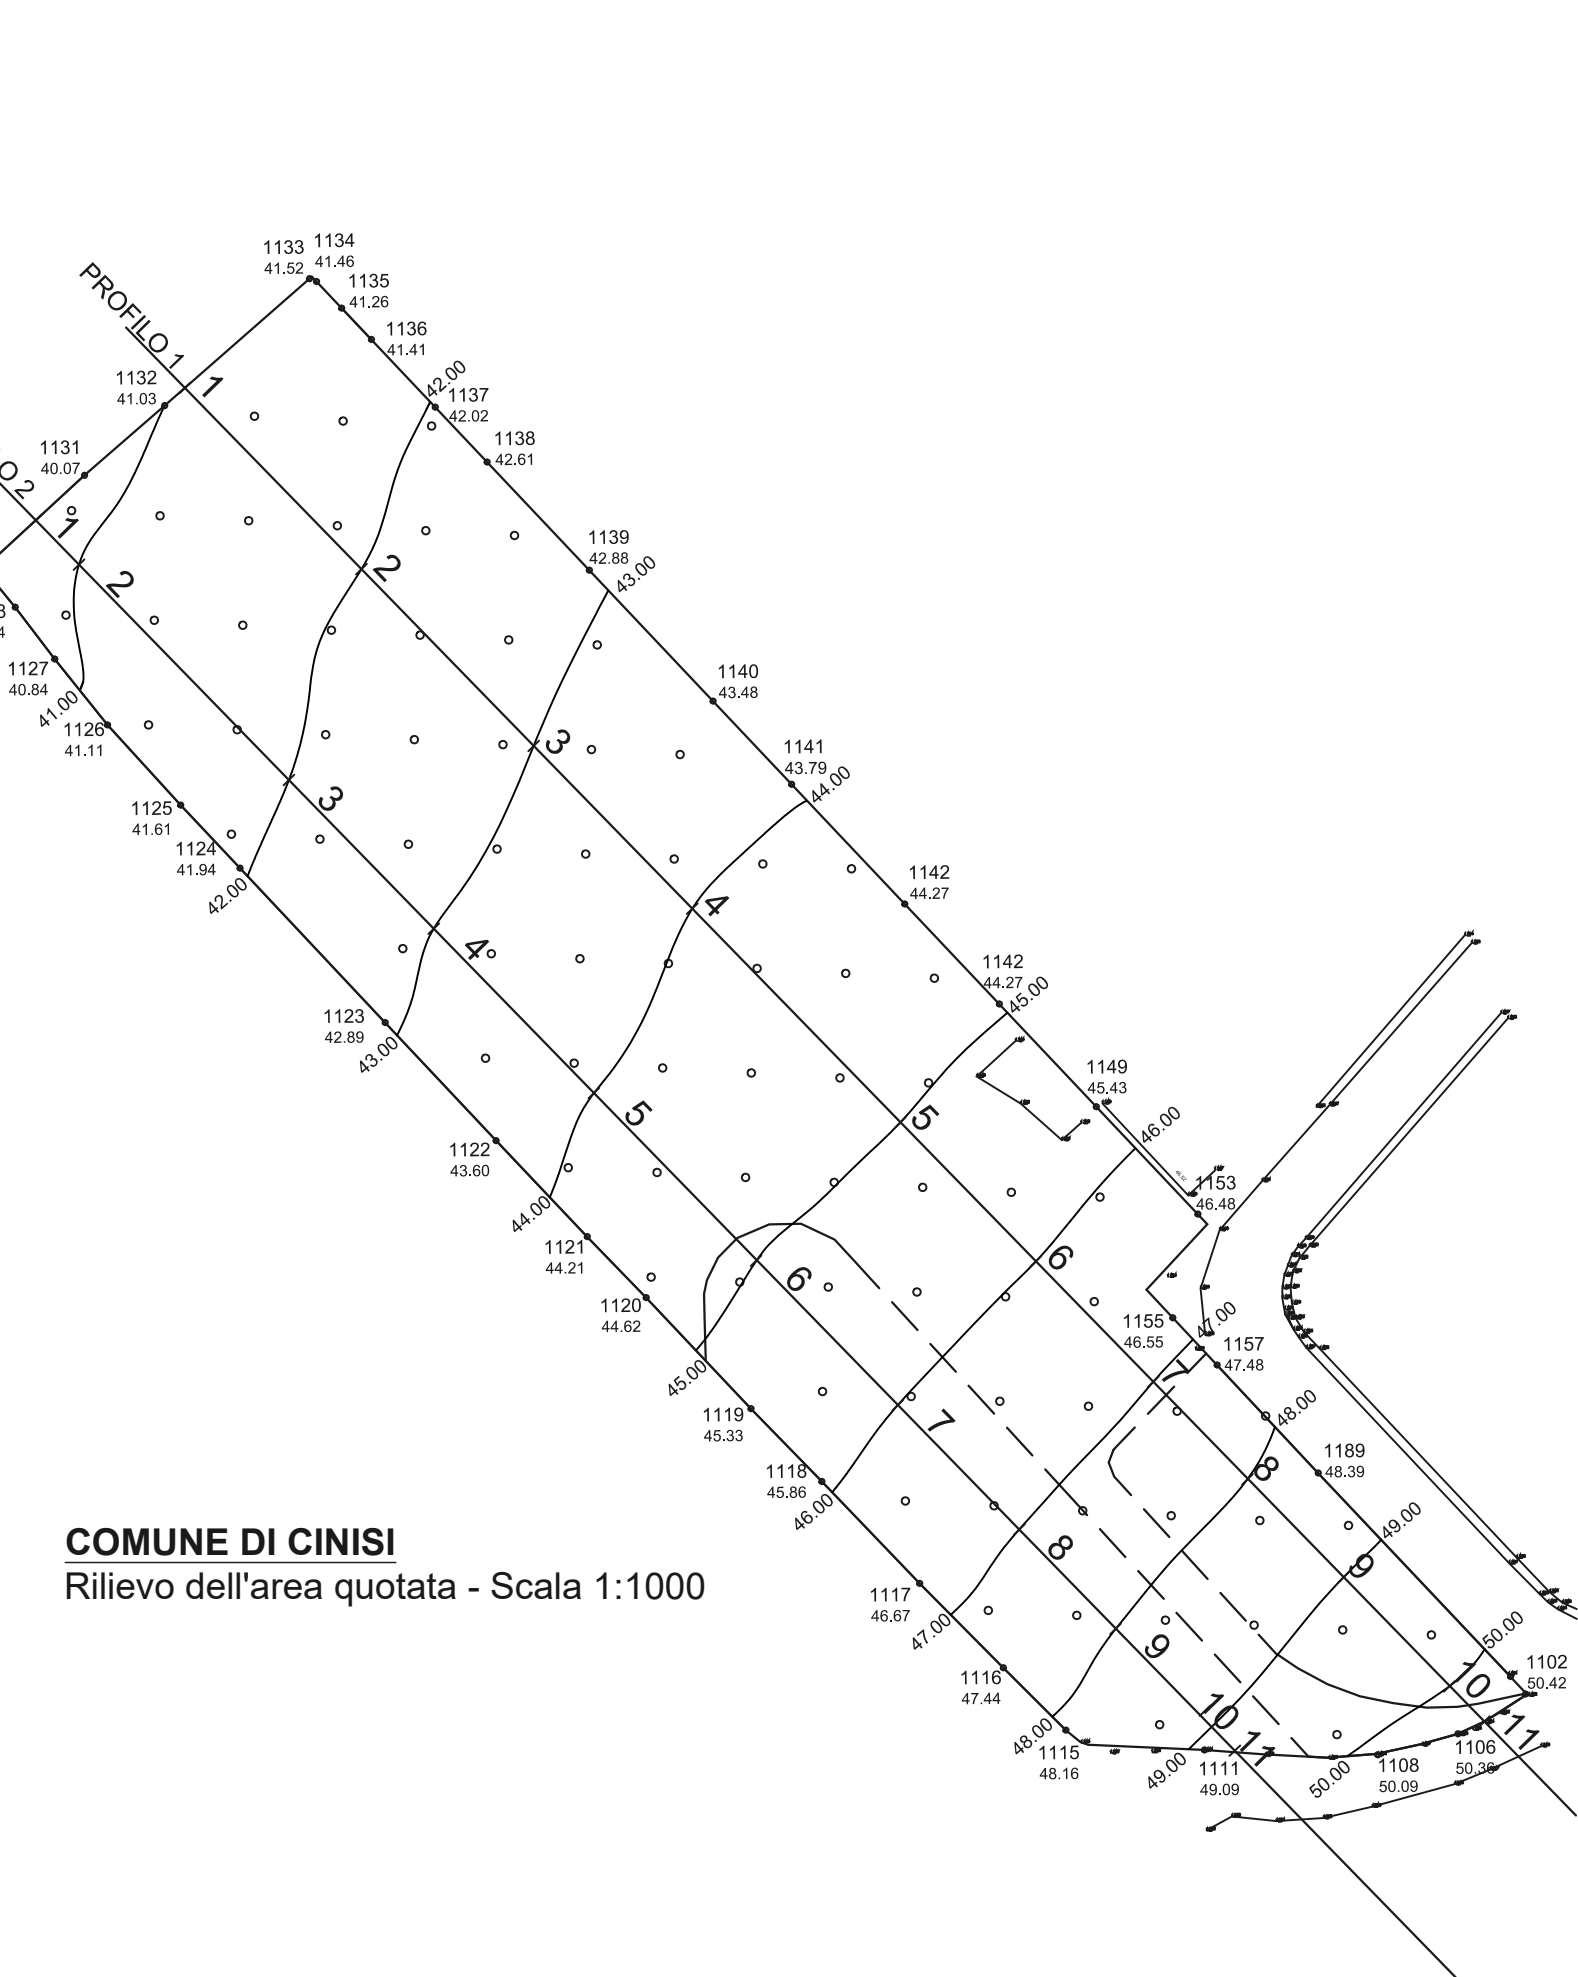


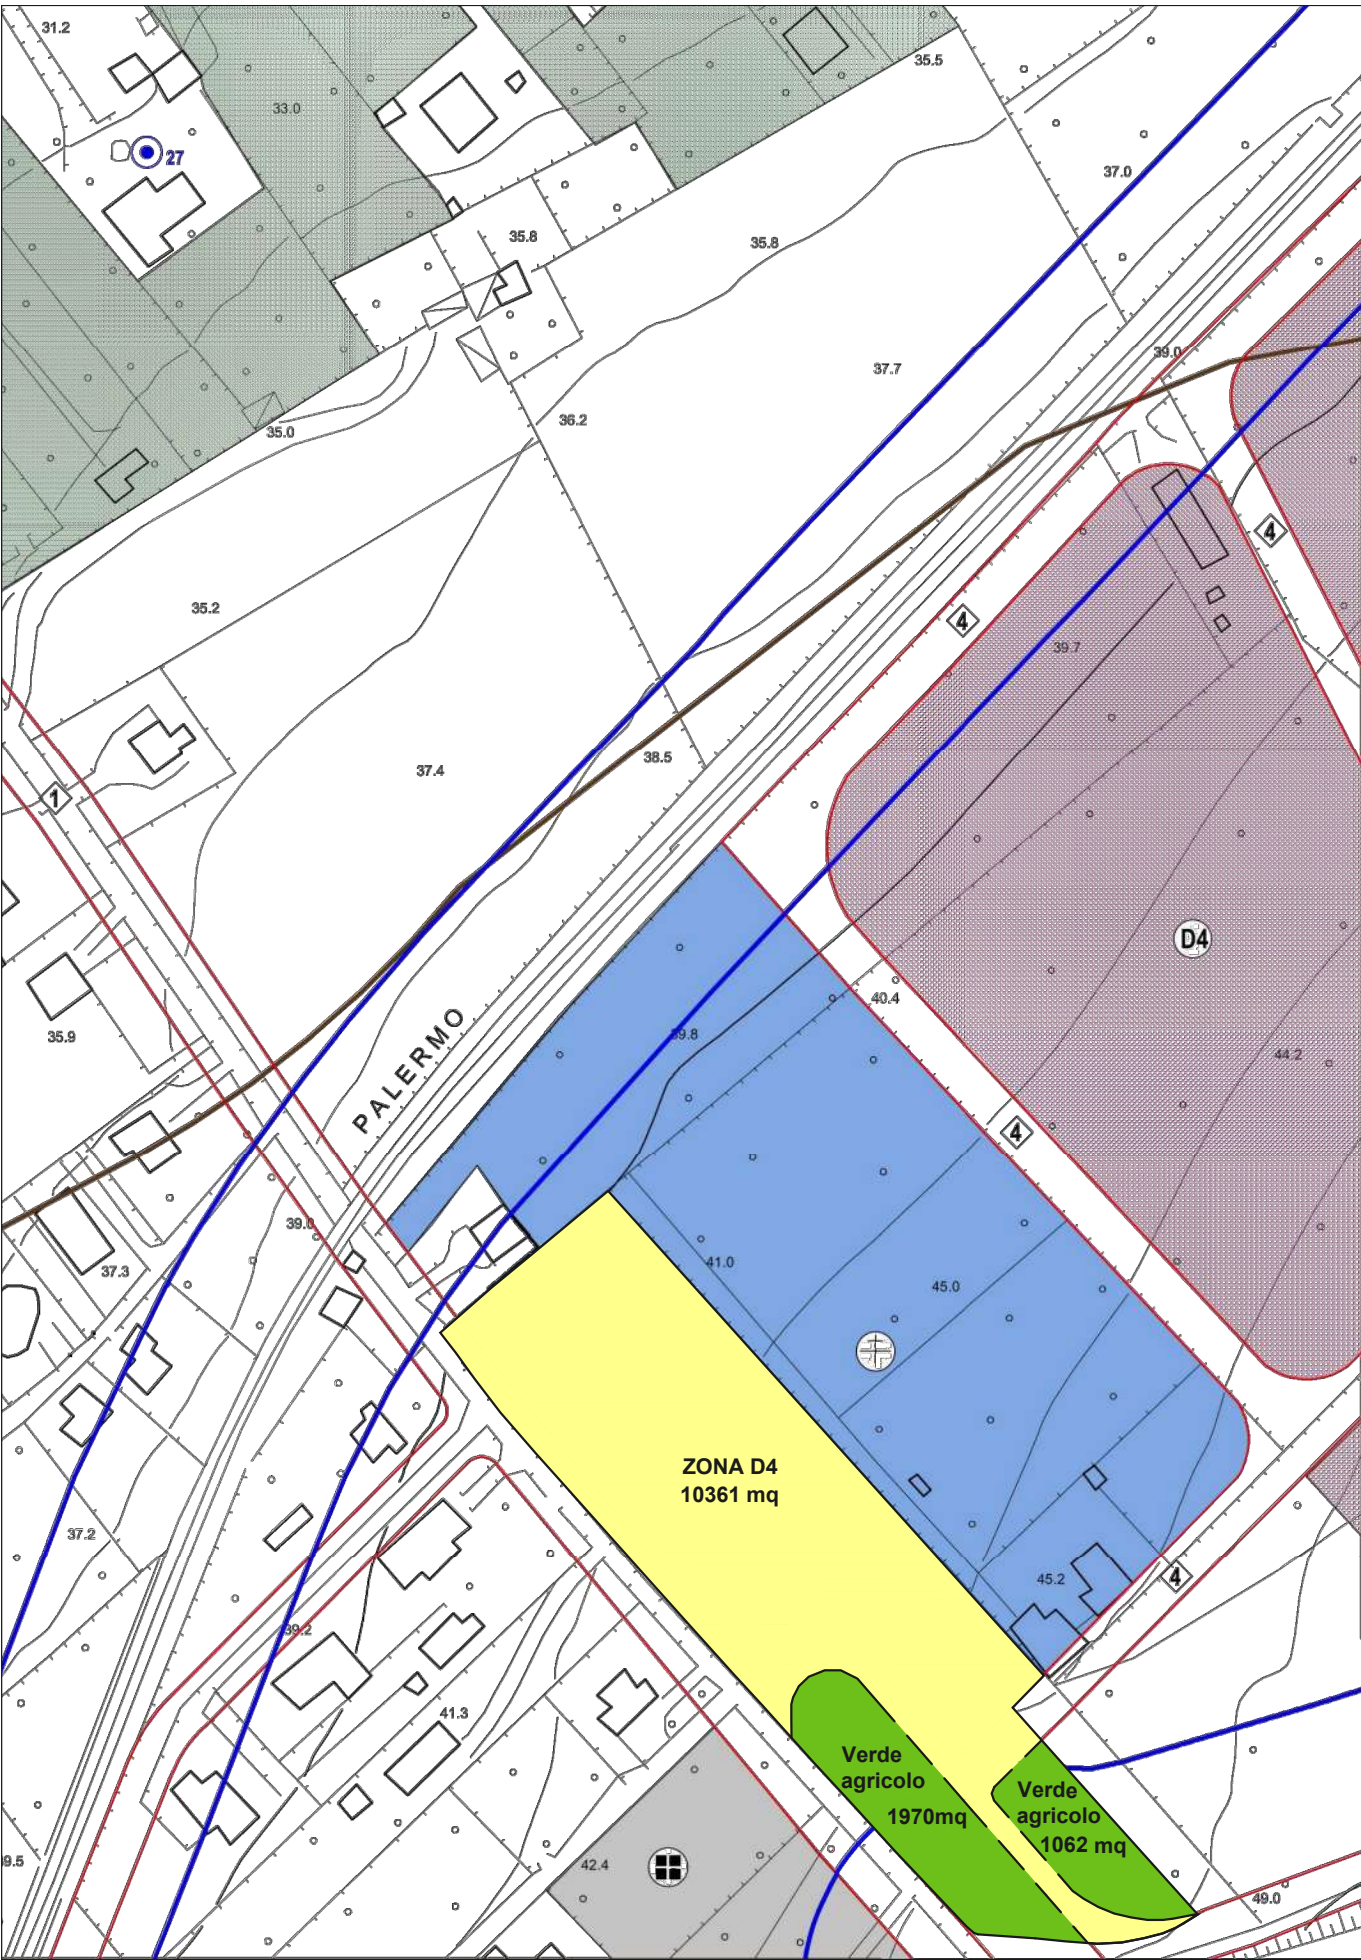


PROFILO 1

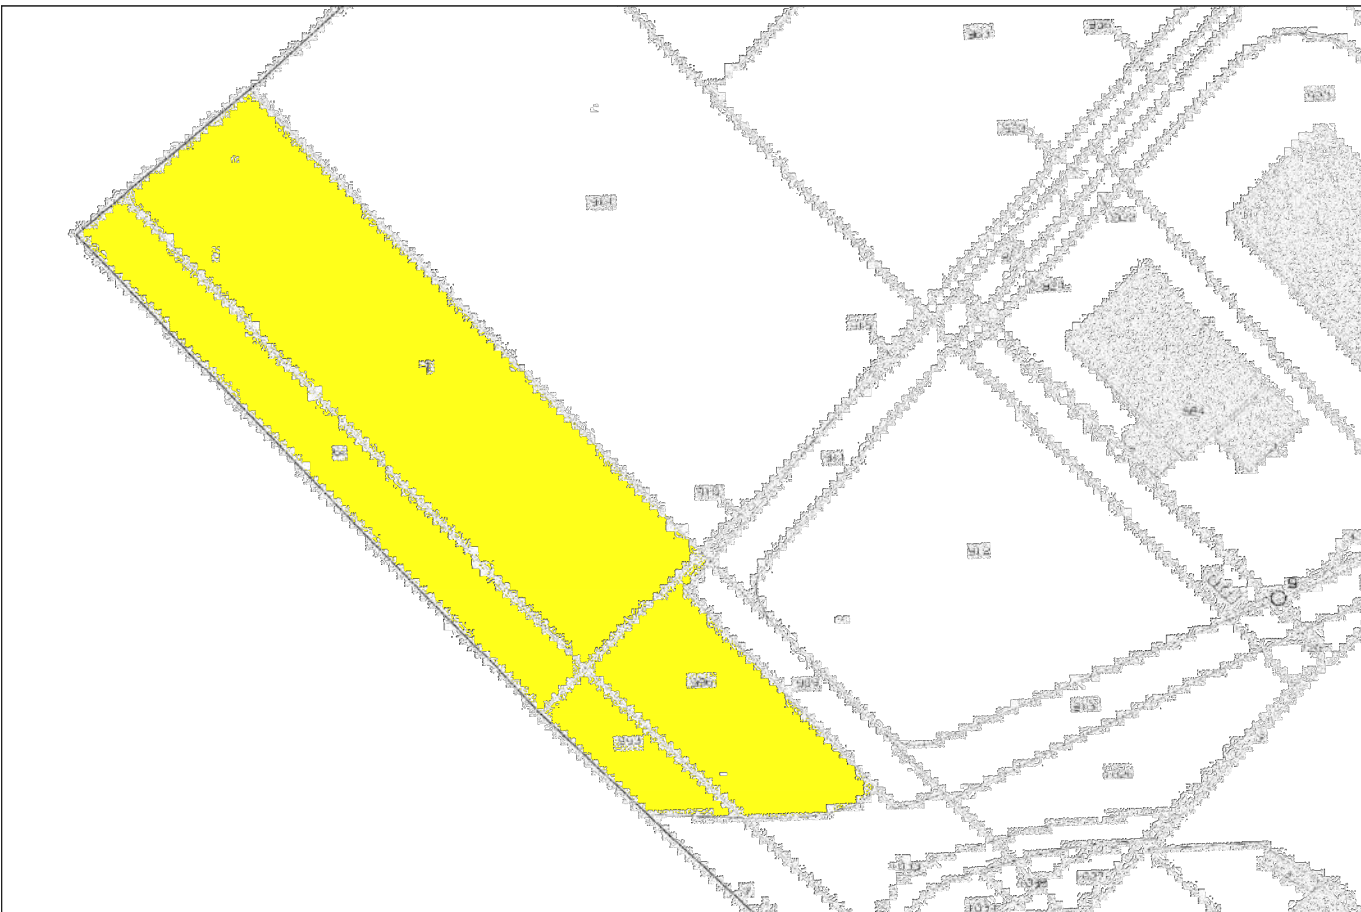


PROFILO 2

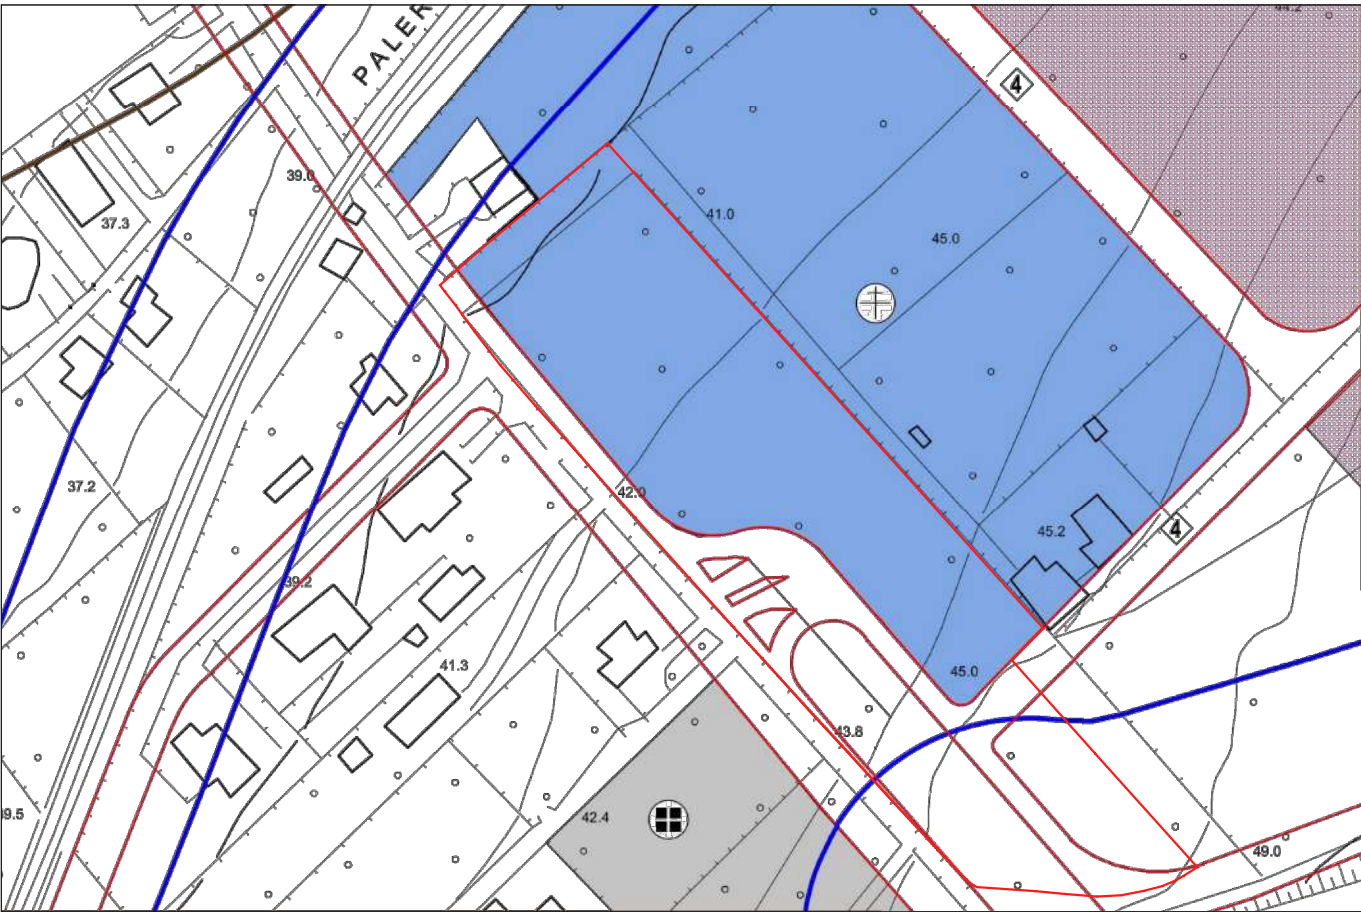

COMUNE DI CINISI
Ipotesi di variante al PRG - Scala 1:2000

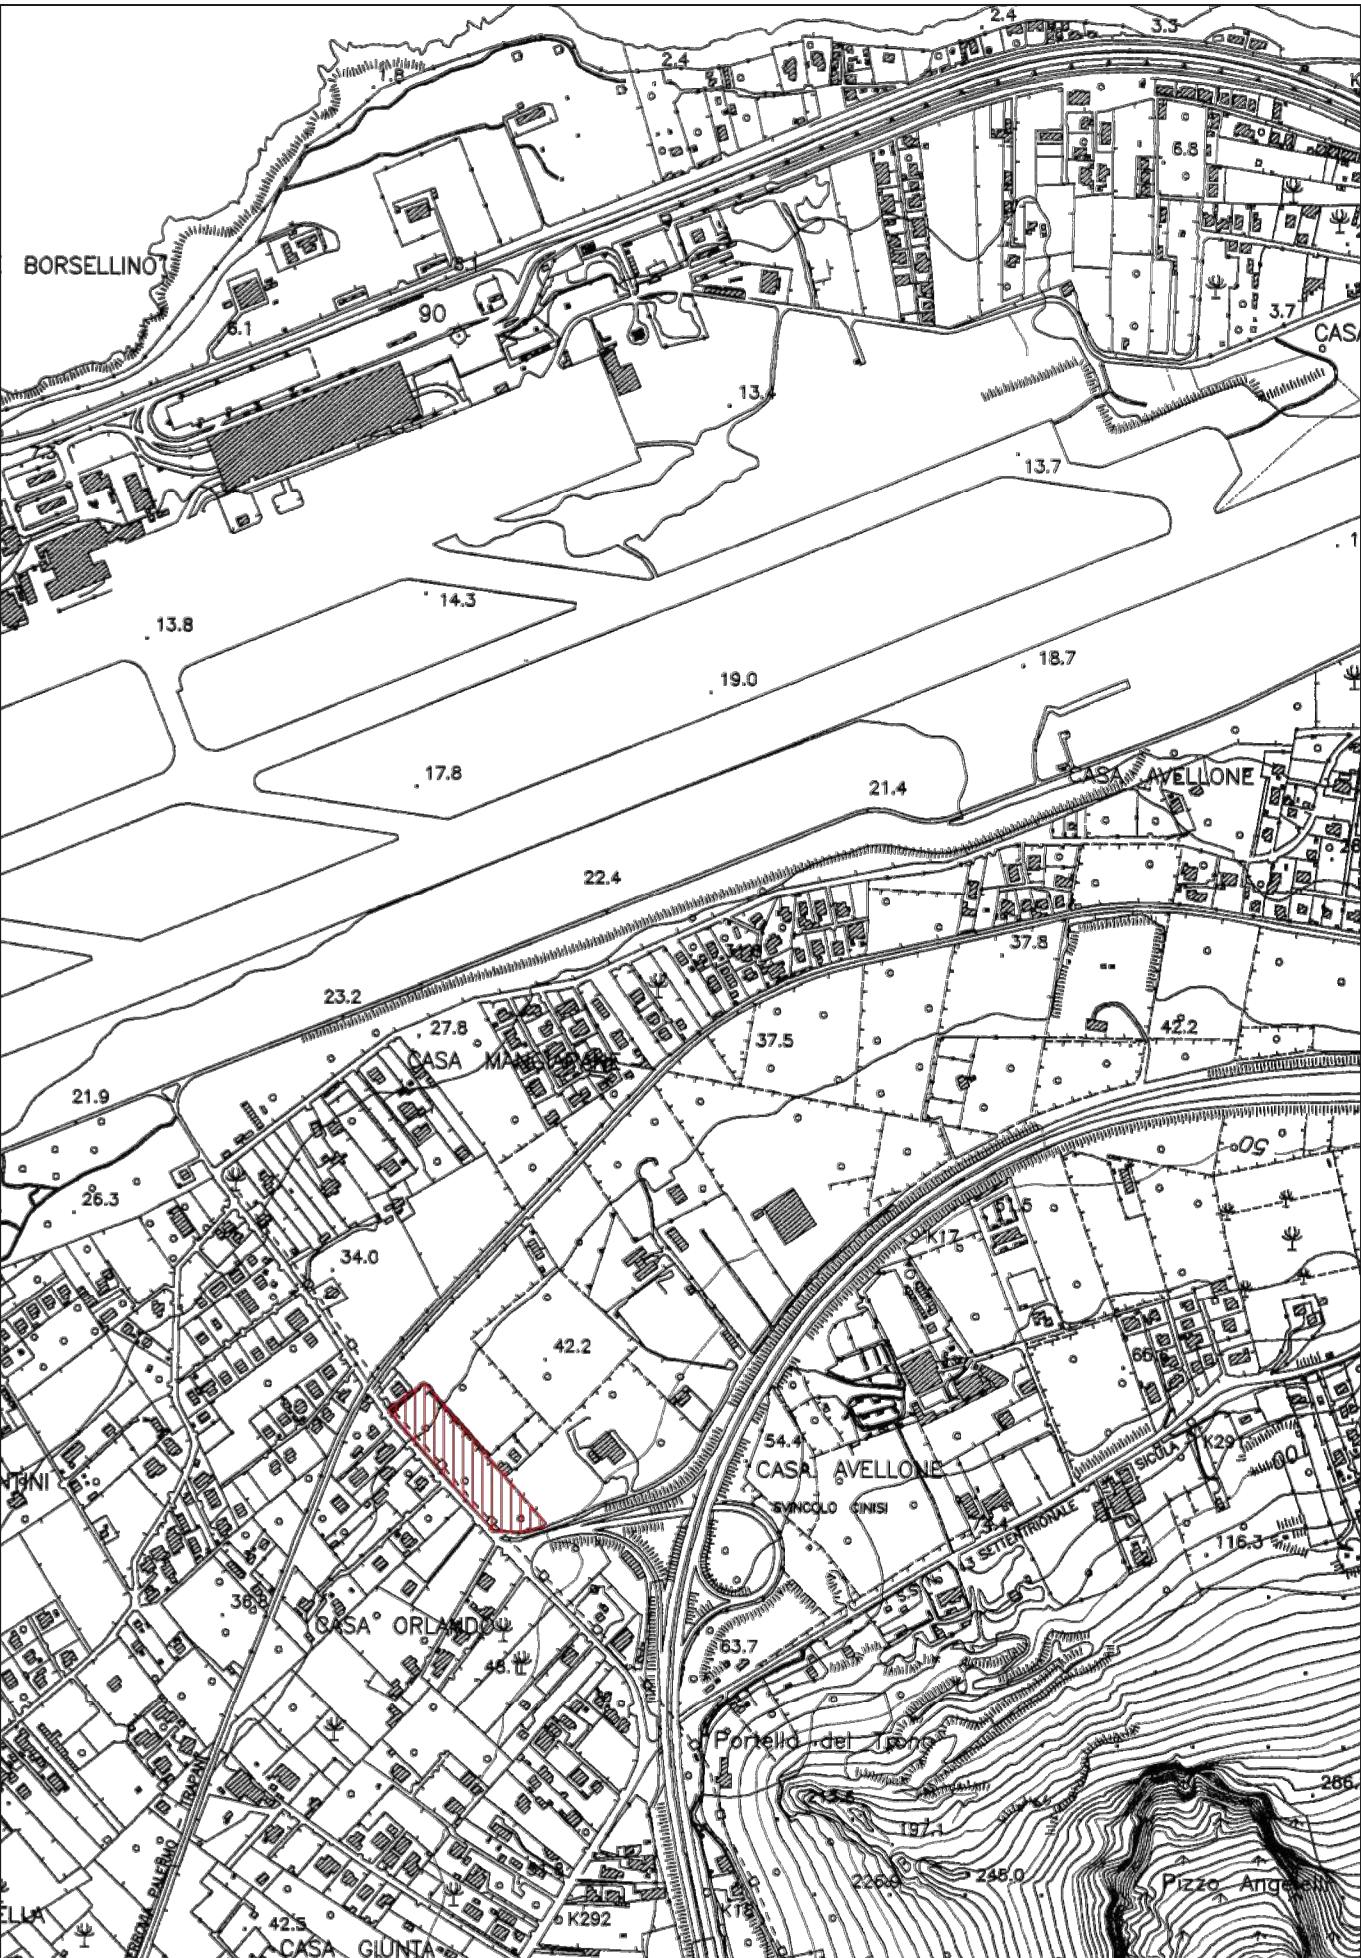

COMUNE DI CINISI
Stralcio aerofotogrammetrico - Scala 1:10000

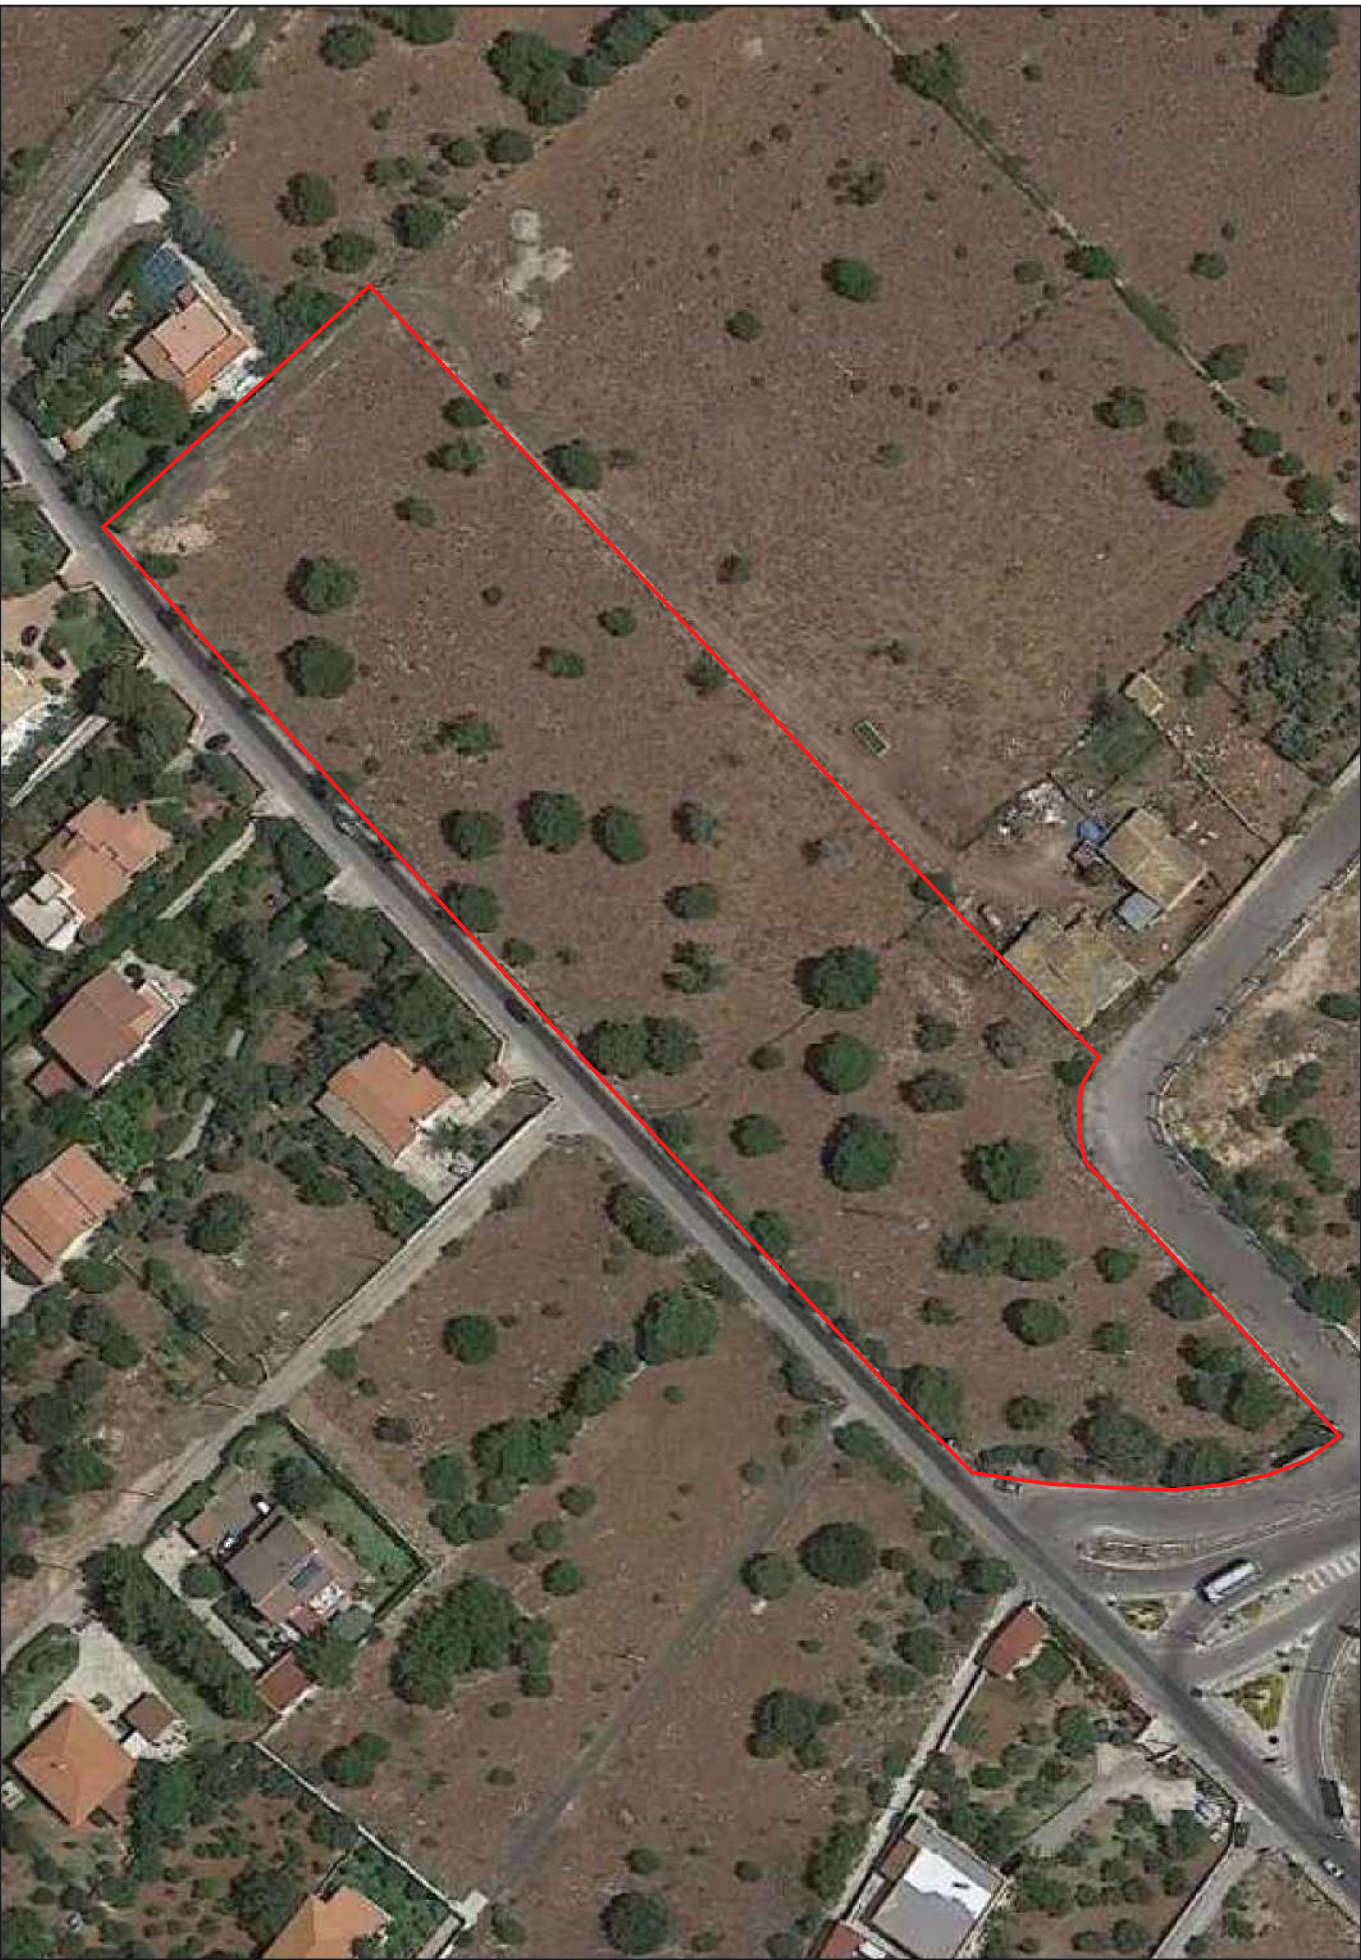

COMUNE DI CINISI
Foto aerea



Stralcio I.G.M. foglio N. 249 IV S.E. Punta Raisi - Scala 1:25000
Stralcio I.G.M. foglio N. 249 III N.E. Carini - Scala 1:25000

COMUNE DI CINISI
Provincia di Palermo

OGGETTO: RITIPIZZAZIONE PER DECADENZA DEI VINCOLI PREORDINATI
ALL'ESPROPRIO DELL' APPEZZAMENTO DI TERRENO PROSPICIENTE
LA VIA ALDO MORO.
CATASTO TERRENI FOGLIO 17 PARTICELLE 1 - 62 - 993 - 996.

VERIFICA DI ASSOGETTABILITÀ A VALUTAZIONE AMBIENTALE STRATEGICA
(art.12 D.lgs n.152 del 03/04/2006 e s.m.i.)

ELABORATO GRAFICO

Autorità Competente: ASSESSORATO REGIONALE TERRITORIO AMBIENTE
Autorità Procedente: COMUNE DI CINISI

Il Responsabile del IV Settore Urbanistica
Geom. Matteo Manzella

Il Commissario ad acta
Piero Bruno

DATA