PORTO di Cinisi Terrasini

REGIONE SICILIANA
PROVINCIA DI PALERMO

UFFICIO PIANO REGOLATORE DEL PORTO

COMUNE DI TERRASINI

COMUNE DI CINISI

PROGETTISTI

Ufficio Tecnico Terrasini

Arch. Girolamo Aldo Carano

Arch. Francesco Bua

P.T. Vincenzo Terranova

Ufficio Tecnico Cinisi

Arch. Giaimo Salvatore

Ufficio Opere Marittime della Sicilia

Ing. Pietro Viviano

Ing. Leonardo Tallo

LINEE GUIDA E SCHEMA DI MASSIMA DEL PIANO REGOLATORE DEL PORTO

TAV. 10

SEZIONI TIPO

DATA

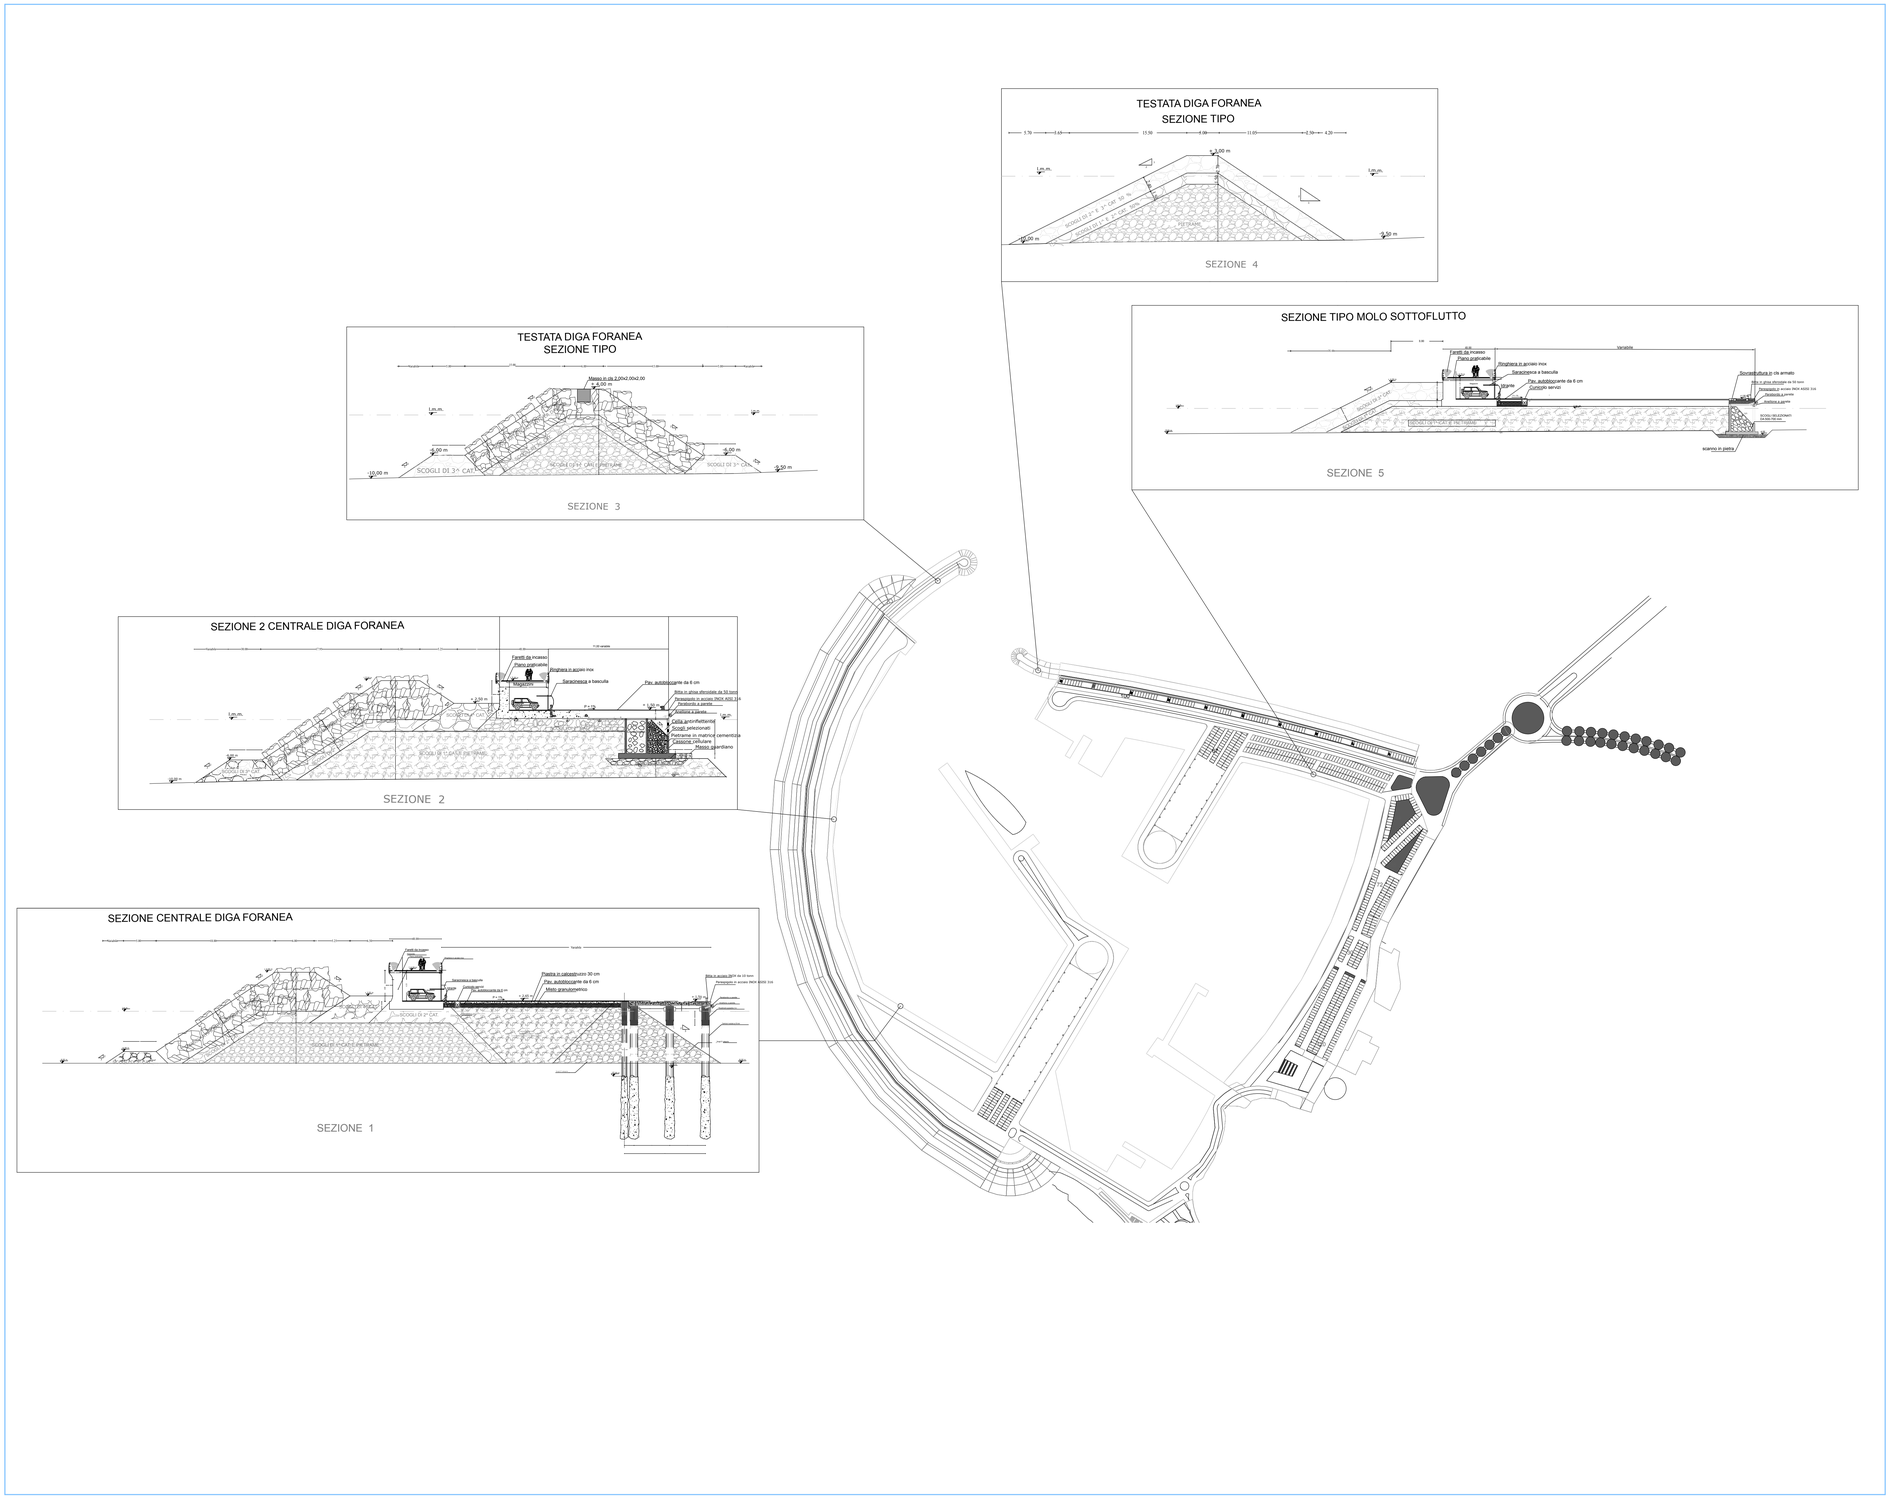

Sezioni tipo